


SEGMENT 2

parter

SEGMENT 3

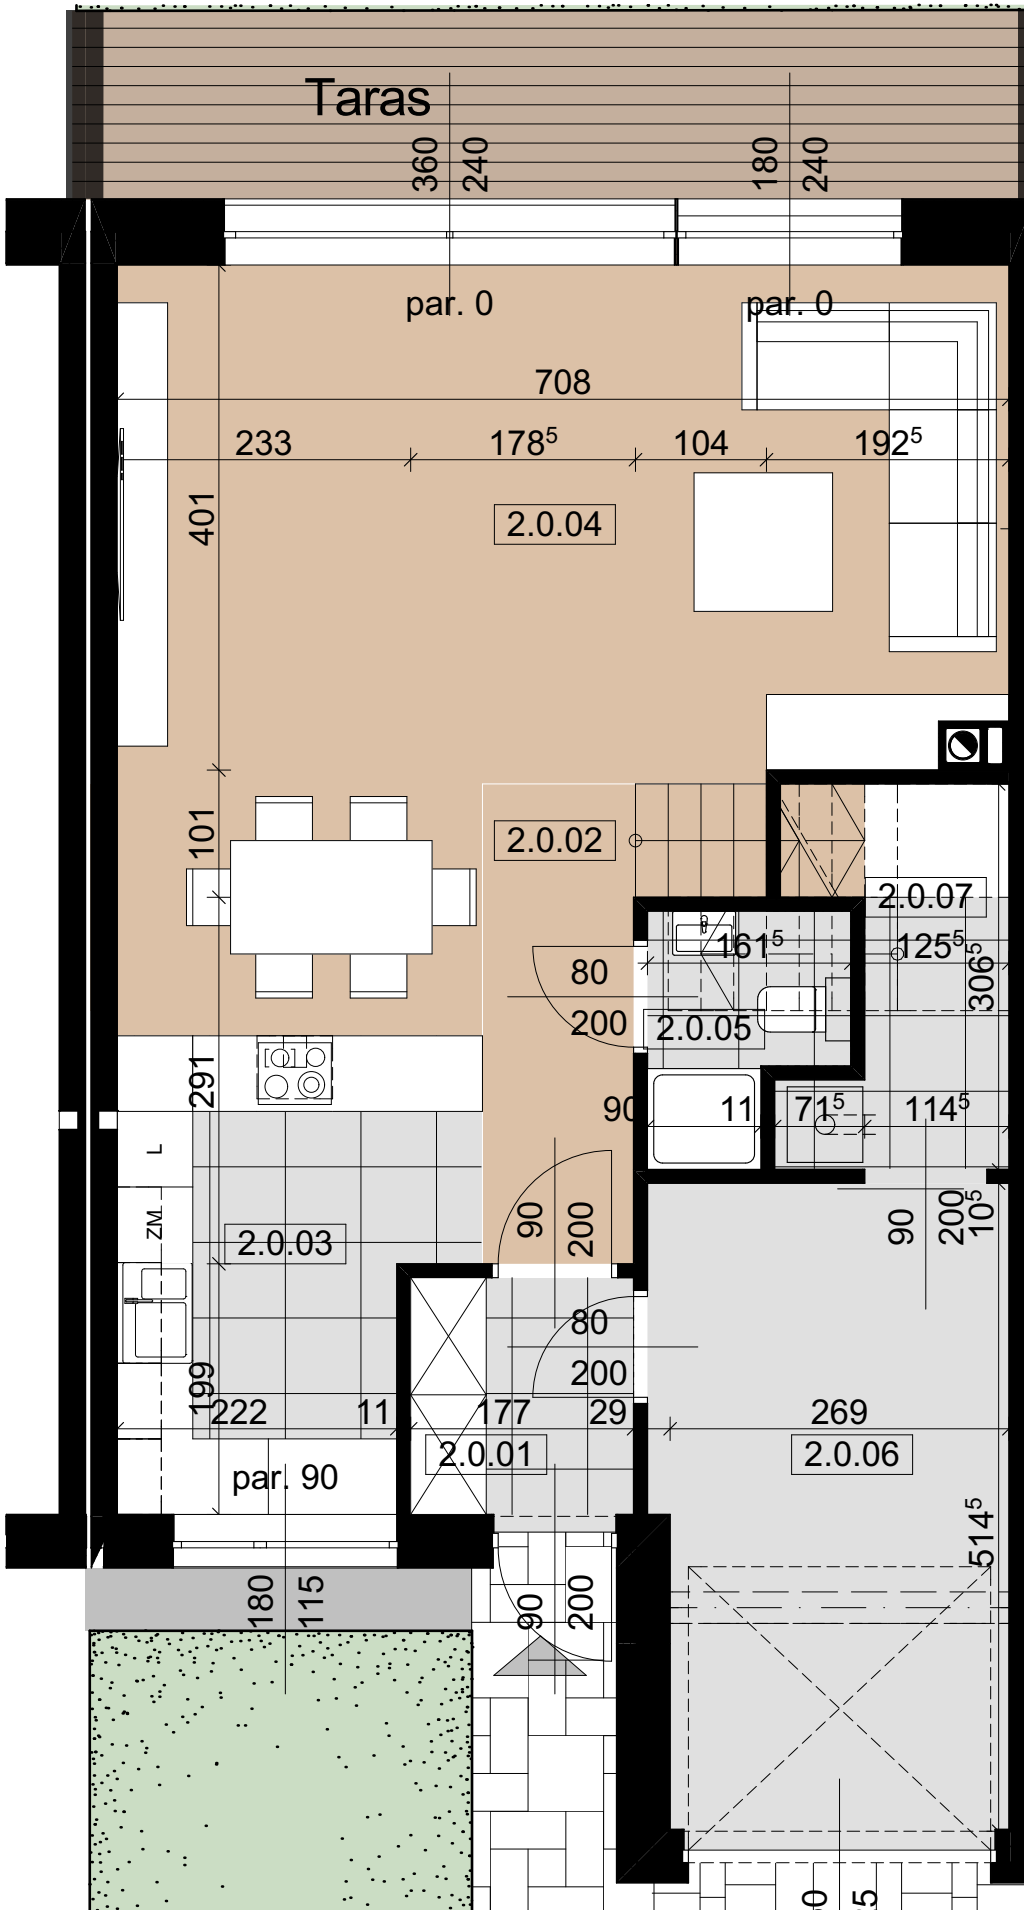

SEGMENT 2 - ZESTAWIENIE POWIERZCHNI PARTERU			
Numer pomieszczenia	Nazwa pomieszczenia	Rodzaj posadzki	Powierzchnia
2.0.01	wiatrołap	gres	3,5
2.0.02	komunikacja	parkiet	6,2
2.0.03	kuchnia	gres	9,4 ⁵
2.0.04	salon z jadalnią	parkiet	36,5
2.0.05	łazienka	gres	2,7
2.0.06	garaż	gres	14,7
2.0.07	kotłownia	gres	3,1
			76,1⁵ m²