


# SEGMENT 5

parter

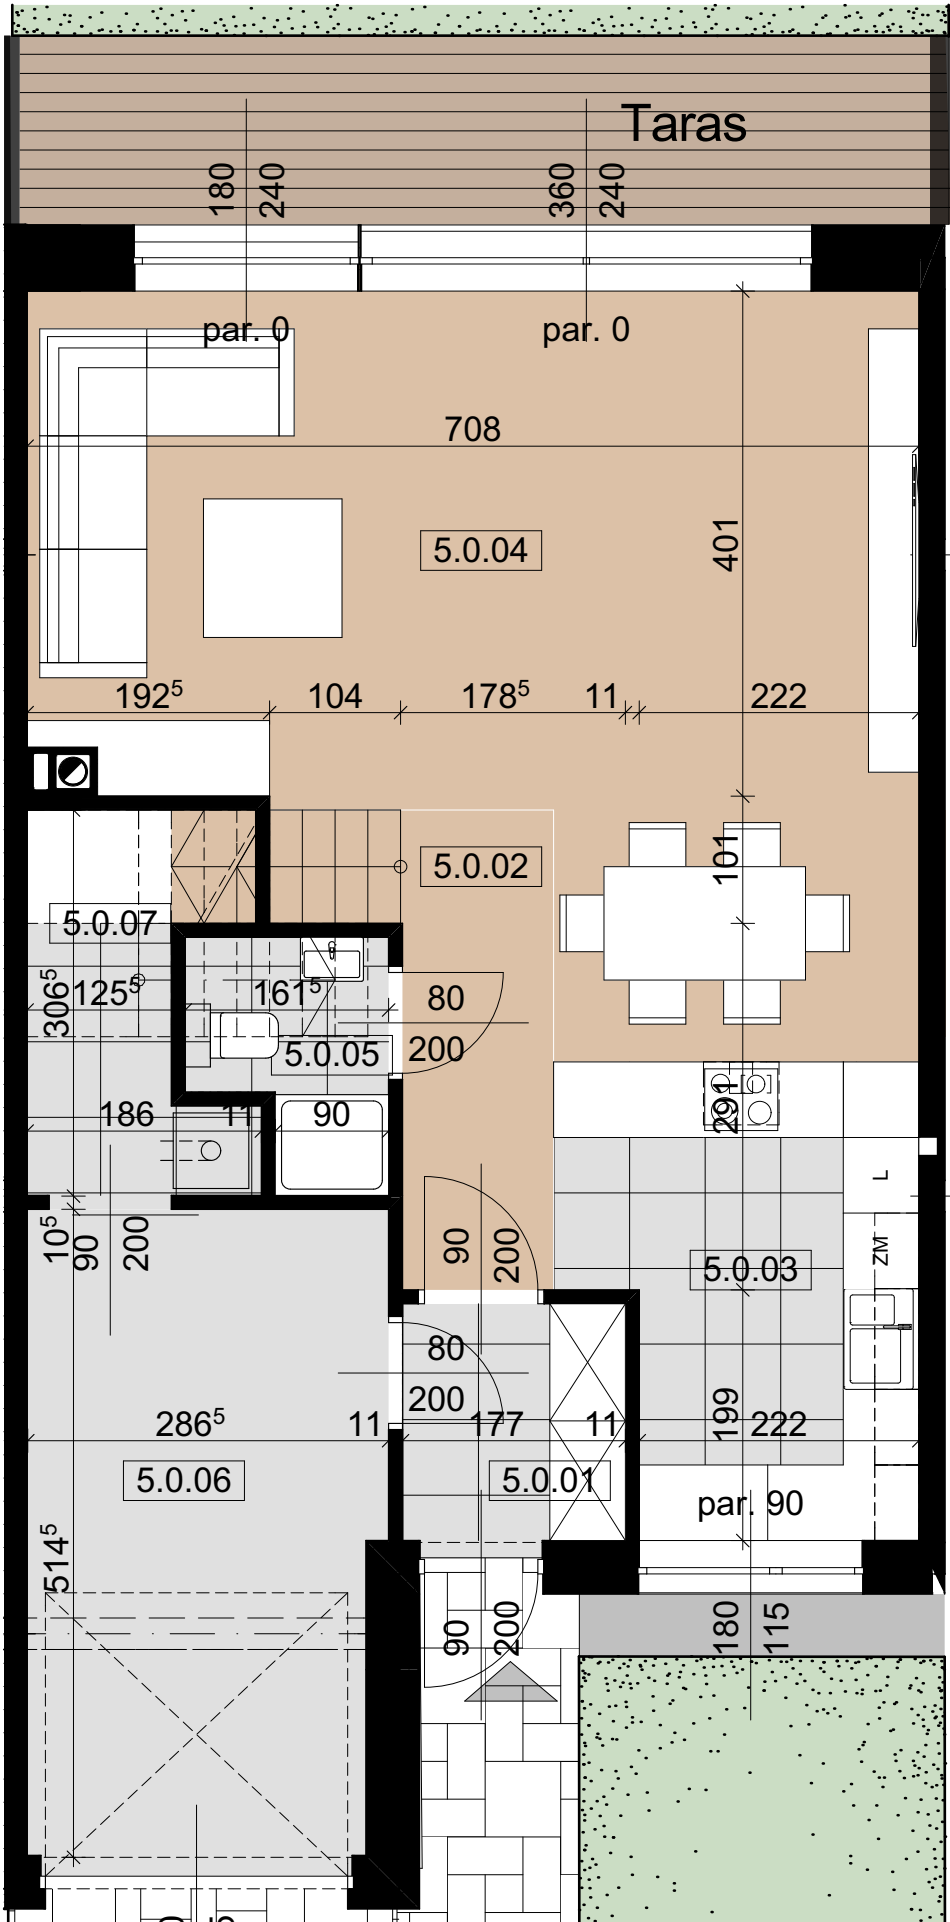

SEGMENT PRZYSTAJĄCY

SEGMENT 5 - ZESTAWIENIE POWIERZCHNI PARTERU			
Numer pomieszczenia	Nazwa pomieszczenia	Rodzaj posadzki	Powierzchnia
5.0.01	wiatrołap	gres	3,5
5.0.02	komunikacja	parkiet	6,2
5.0.03	kuchnia	gres	9,4 <sup>5</sup>
5.0.04	salon z jadalnią	parkiet	36,5
5.0.05	łazienka	gres	2,7
5.0.06	garaż	gres	14,7
5.0.07	kotłownia	gres	3,1
			<b>76,1<sup>5</sup> m<sup>2</sup></b>