


SEGMENT 6

parter

SEGMENT PRZYSTAJĄCY

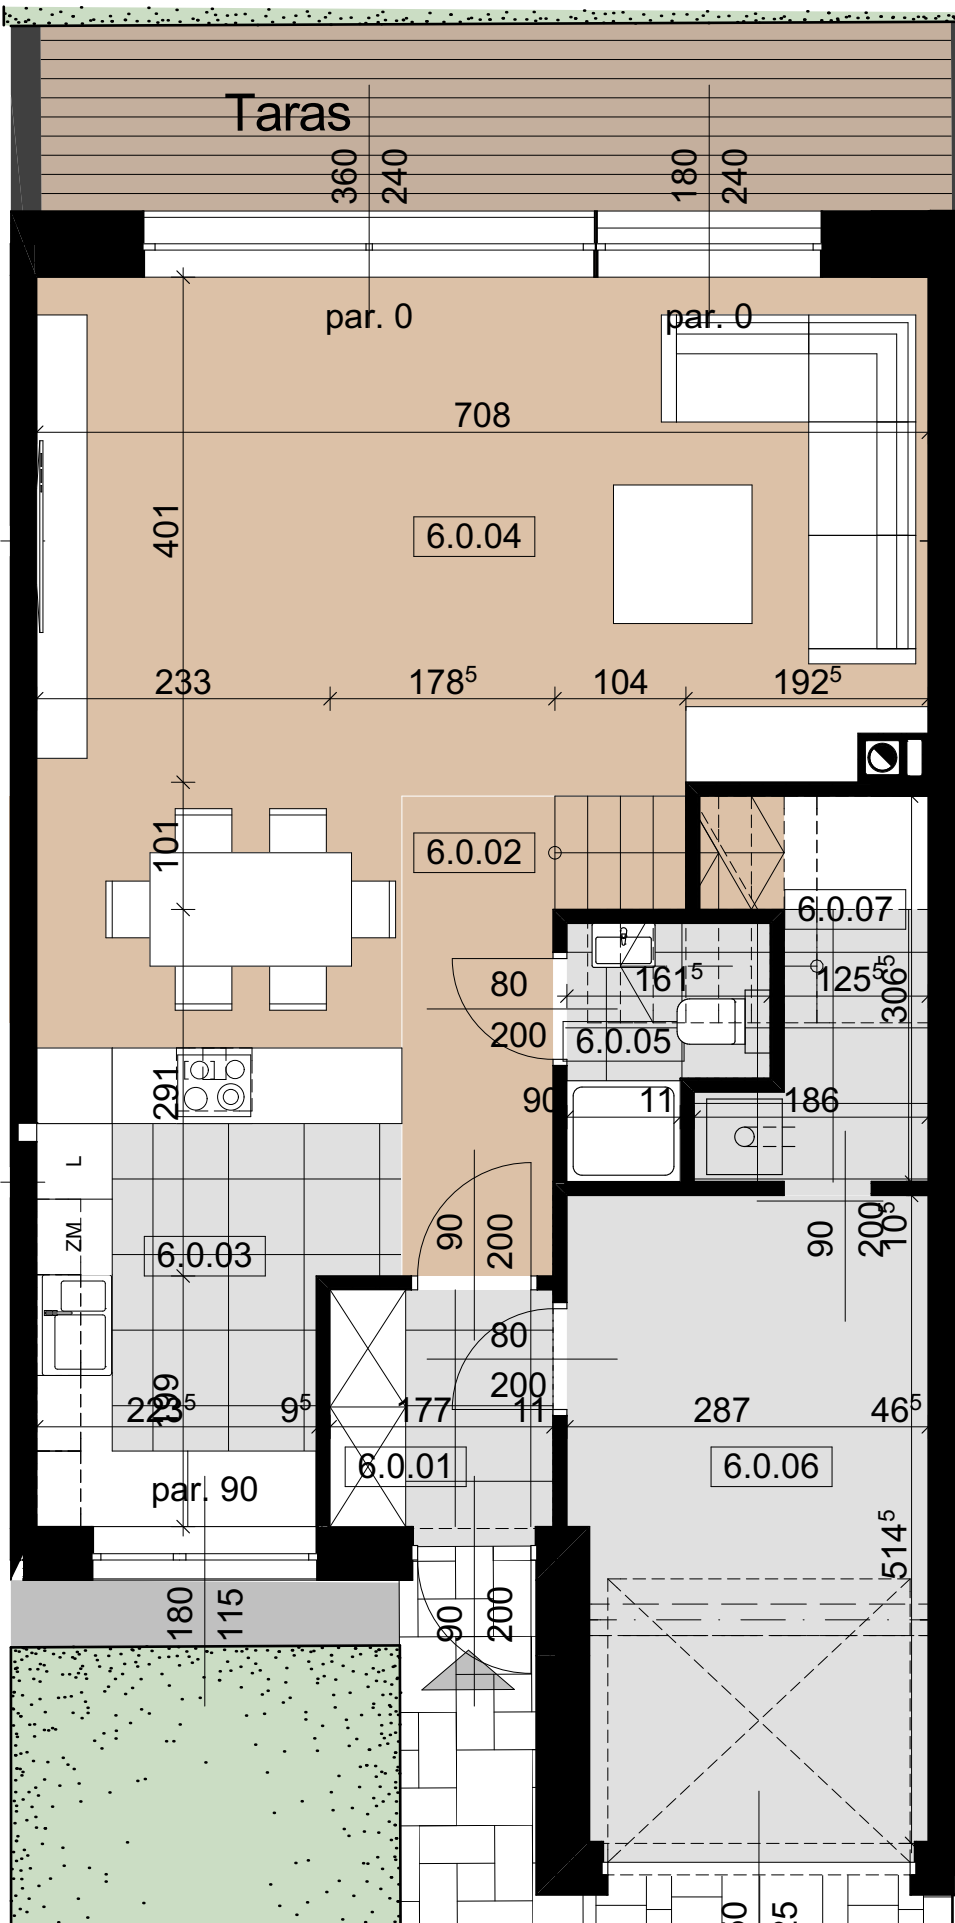

SEGMENT 6 - ZESTAWIENIE POWIERZCHNI PARTERU			
Numer pomieszczenia	Nazwa pomieszczenia	Rodzaj posadzki	Powierzchnia
6.0.01	wiatrołap	gres	3,5
6.0.02	komunikacja	parkiet	6,2
6.0.03	kuchnia	gres	9,4 ⁵
6.0.04	salon z jadalnią	parkiet	36,5
6.0.05	łazienka	gres	2,7
6.0.06	garaż	gres	14,7
6.0.07	kotłownia	gres	3,1
			76,1⁵ m²