


SEGMENT 7

parter

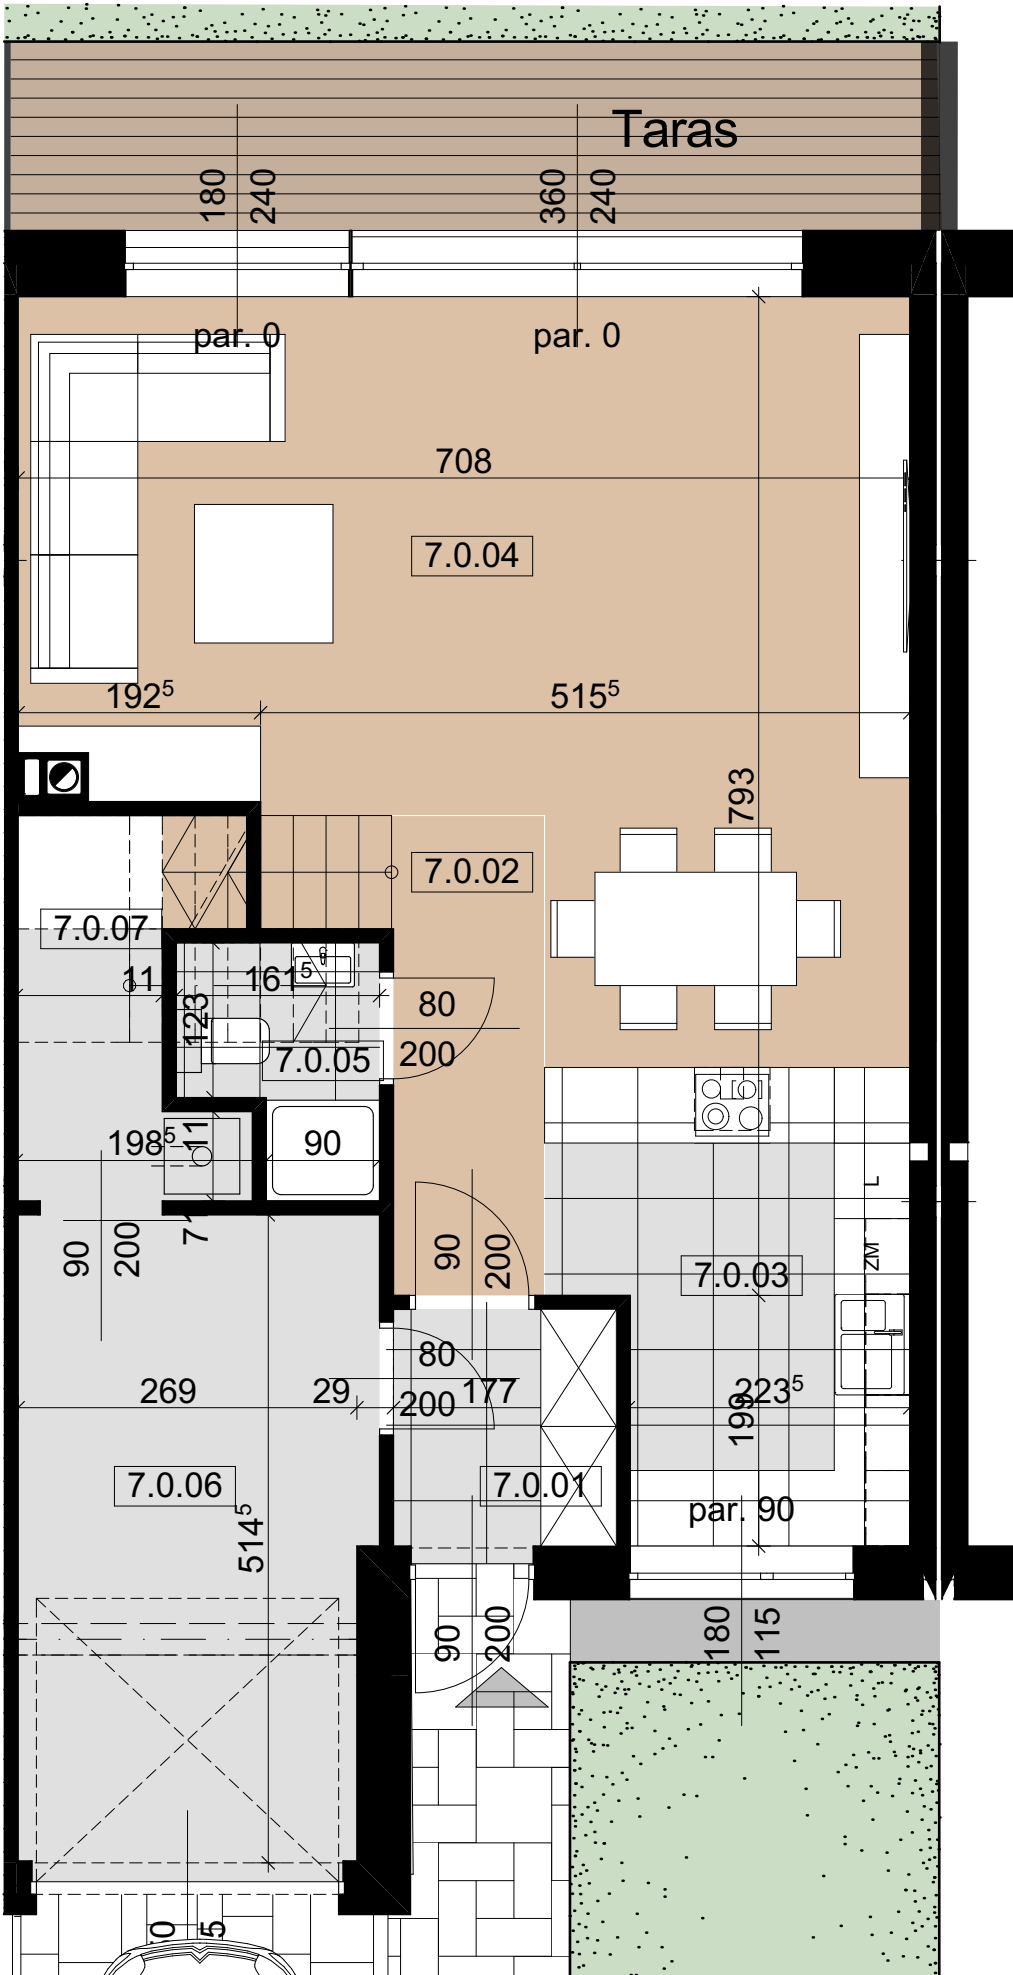

SEGMENT 7 - ZESTAWIENIE POWIERZCHNI PARTERU			
Numer pomieszczenia	Nazwa pomieszczenia	Rodzaj posadzki	Powierzchnia
7.0.01	wiatrołap	gres	3,5
7.0.02	komunikacja	parkiet	6,2
7.0.03	kuchnia	gres	9,4 ⁵
7.0.04	salon z jadalnią	parkiet	36,5
7.0.05	łazienka	gres	2,7
7.0.06	garaż	gres	14,7
7.0.07	kotłownia	gres	3,1
			76,1⁵ m²