


SEGMENT 2

piętro

SEGMENT 3

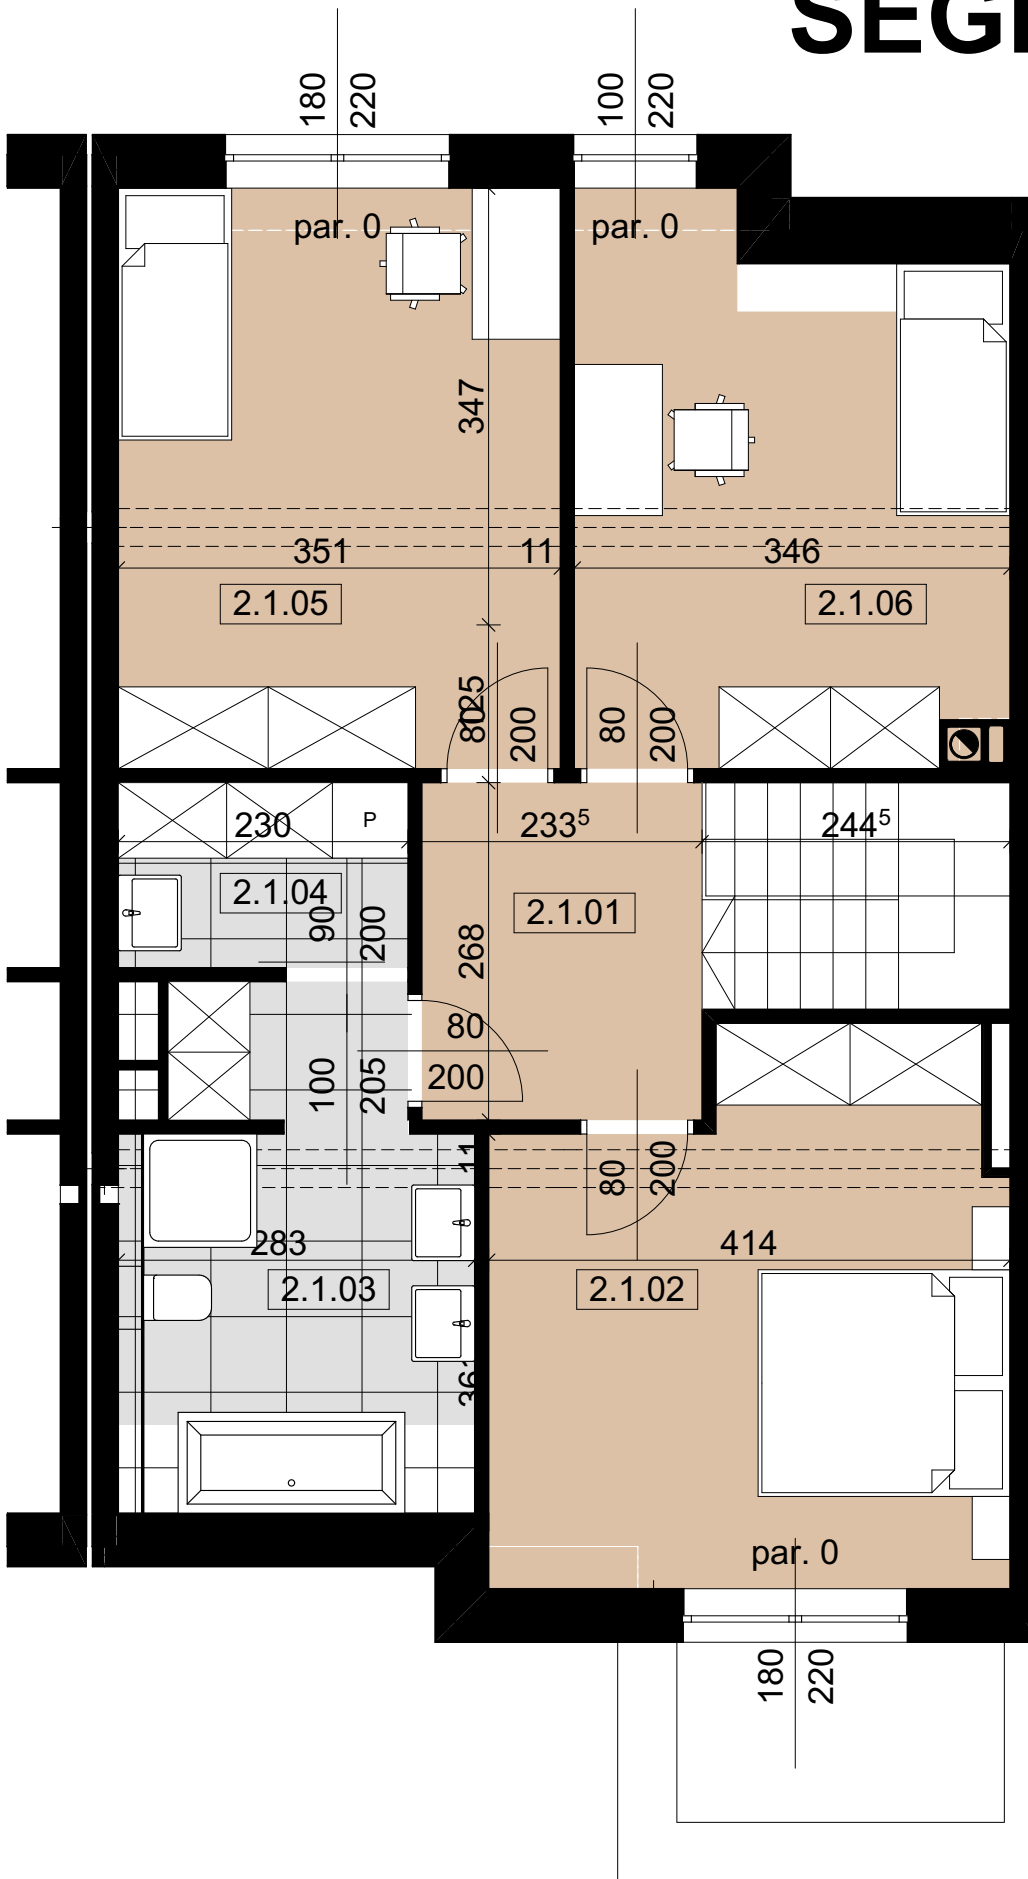

SEGMENT 2 - ZESTAWIENIE POWIERZCHNI PIĘTRA			
Numer pomieszczenia	Nazwa pomieszczenia	Rodzaj posadzki	Powierzchnia
2.1.01	komunikacja	parkiet	5,9 ⁵
2.1.02	pokój	parkiet	17,1
2.1.03	łazienka	gres	8,7 ⁵
2.1.04	pom.pom.	gres	3,4
2.1.05	pokój	parkiet	16,2
2.1.06	pokój	parkiet	13,8 ⁵
			65,2⁵ m²