


SEGMENT 3

piętro

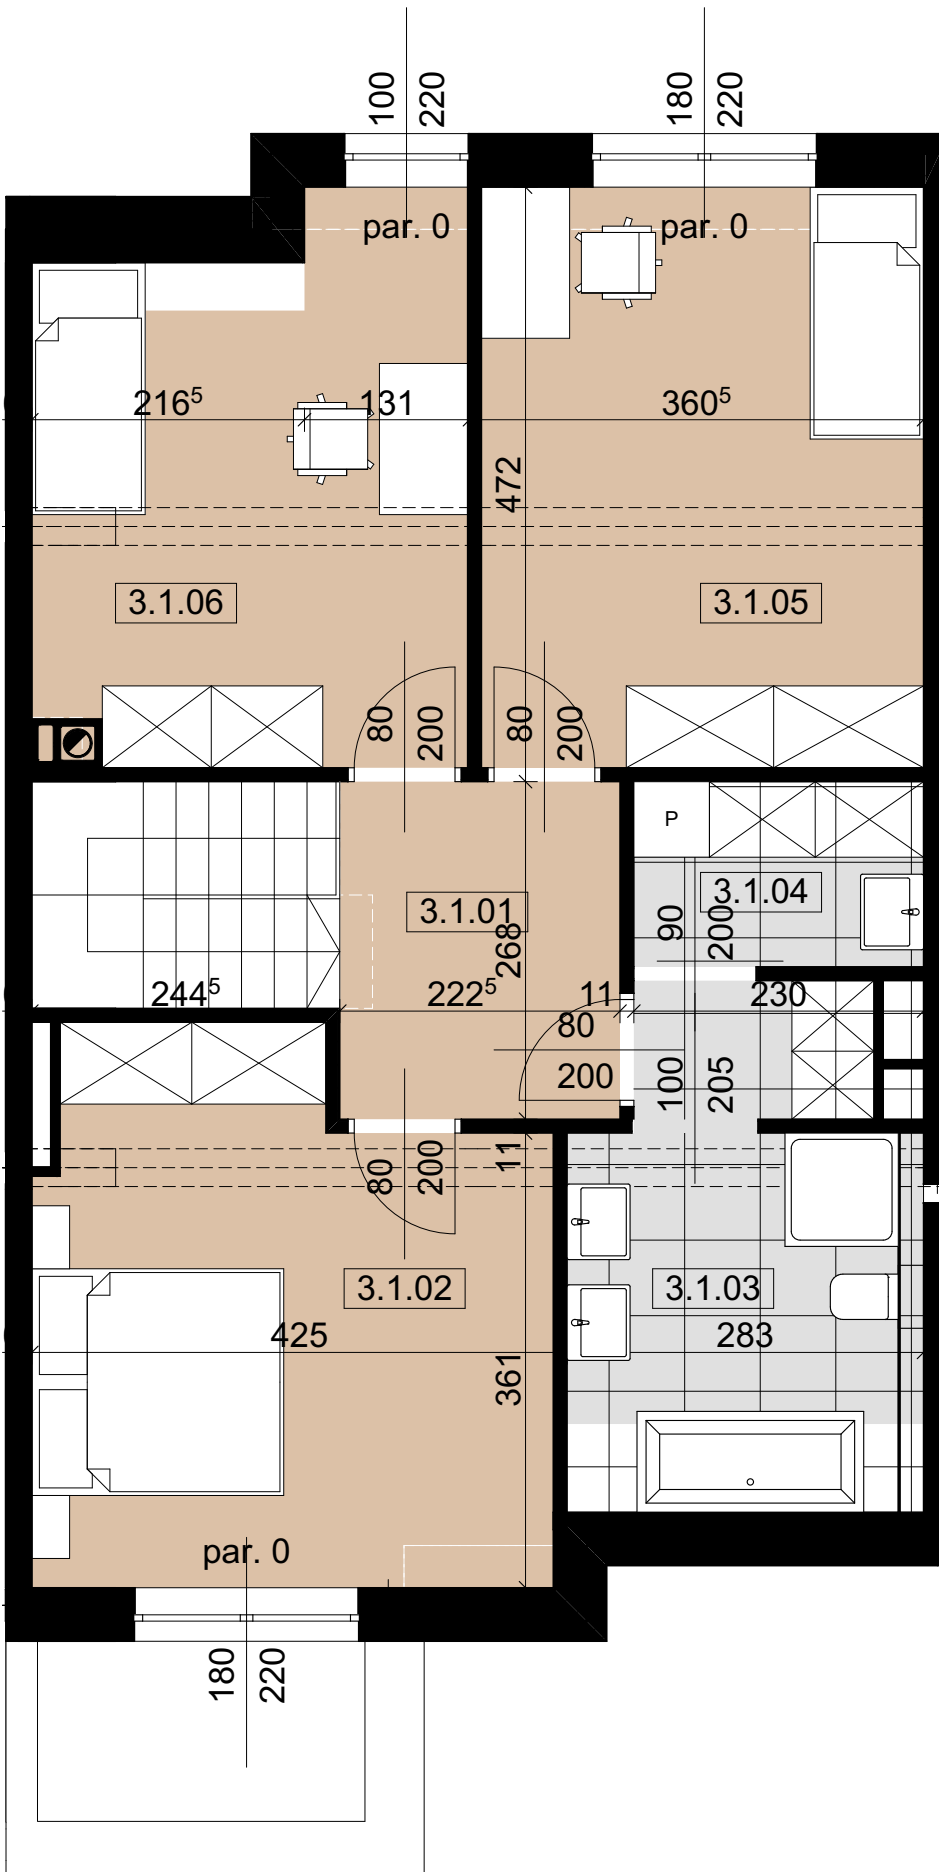

SEGMENT PRZYSTAJĄCY

| SEGMENT 3 - ZESTAWIENIE POWIERZCHNI PIĘTRA | | | |
|--|---------------------|-----------------|---------------------------------------|
| Numer pomieszczenia | Nazwa pomieszczenia | Rodzaj posadzki | Powierzchnia |
| 3.1.01 | komunikacja | parkiet | 5,9 ⁵ |
| 3.1.02 | pokój | parkiet | 17,1 |
| 3.1.03 | łazienka | parkiet | 8,7 ⁵ |
| 3.1.04 | pom.pom. | parkiet | 3,4 |
| 3.1.05 | pokój | parkiet | 16,2 |
| 3.1.06 | pokój | parkiet | 13,8 ⁵ |
| | | | 65,2⁵ m² |