


# SEGMENT 5

piętro

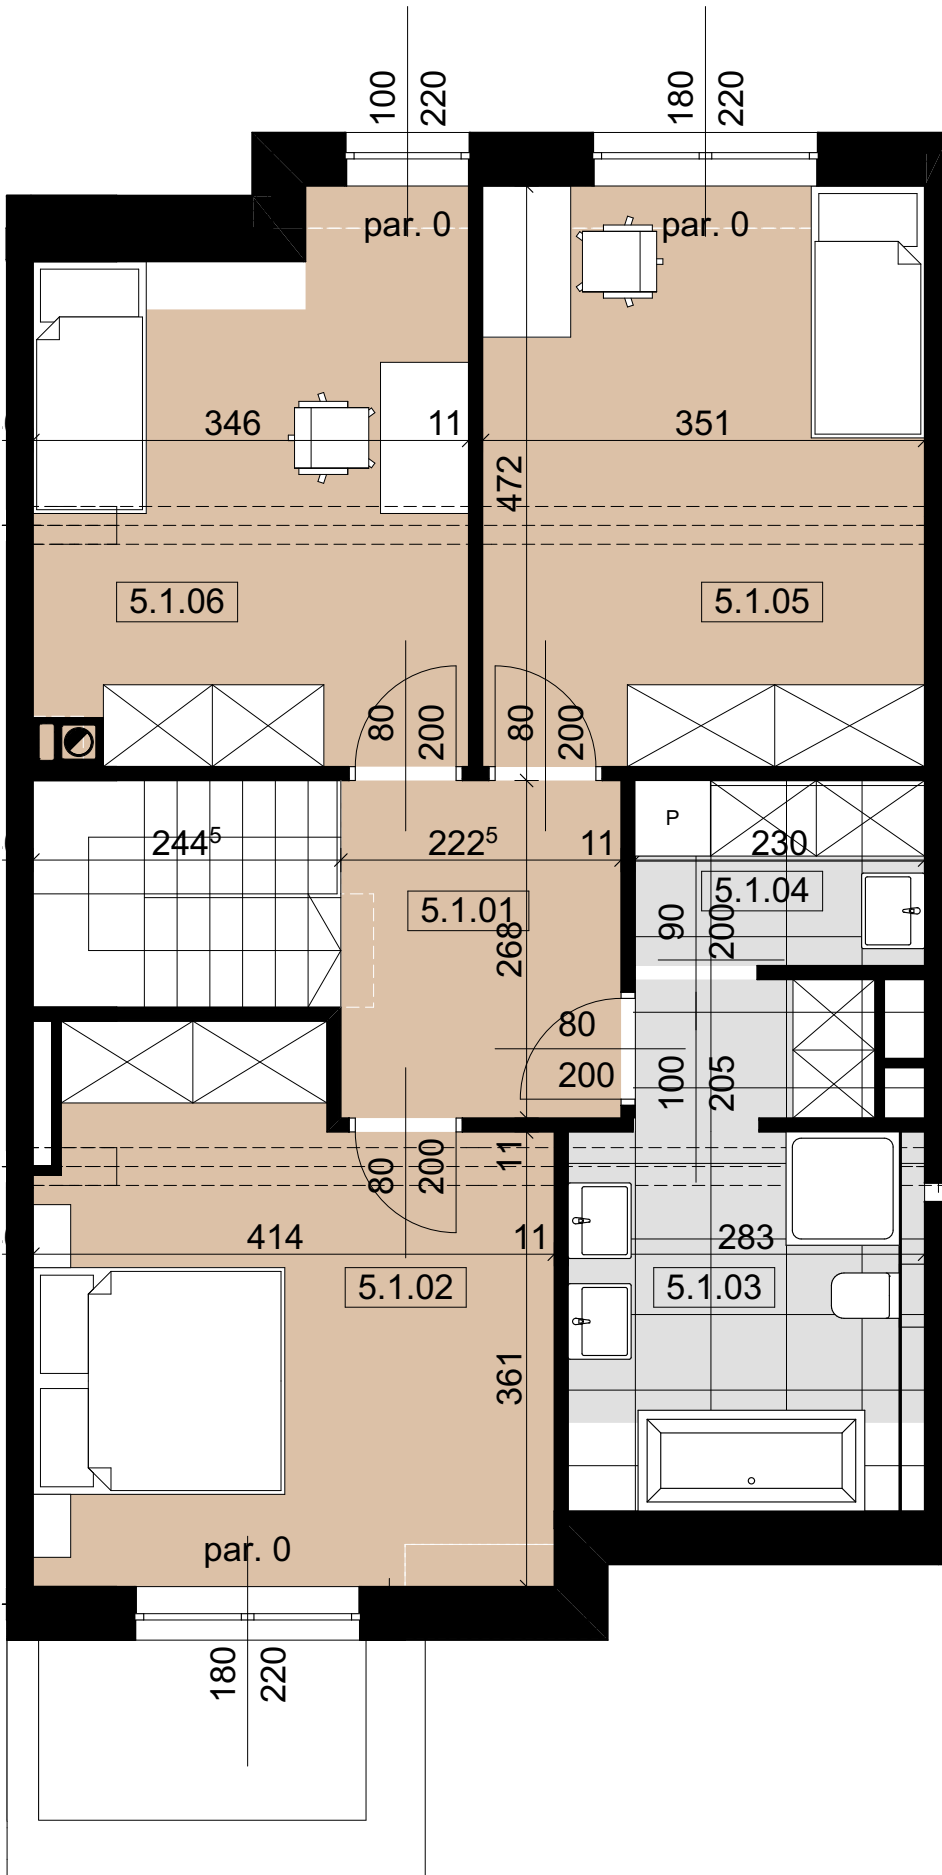

SEGMENT PRZYSTAJĄCY

SEGMENT 5 - ZESTAWIENIE POWIERZCHNI PIĘTRA			
Numer pomieszczenia	Nazwa pomieszczenia	Rodzaj posadzki	Powierzchnia
5.1.01	komunikacja	parkiet	5,9 <sup>5</sup>
5.1.02	pokój	parkiet	17,1
5.1.03	łazienka	gres	8,7 <sup>5</sup>
5.1.04	pom.pom.	gres	3,4
5.1.05	pokój	parkiet	16,2
5.1.06	pokój	parkiet	13,8 <sup>5</sup>
			<b>65,2<sup>5</sup> m<sup>2</sup></b>