


SEGMENT 7

piętro

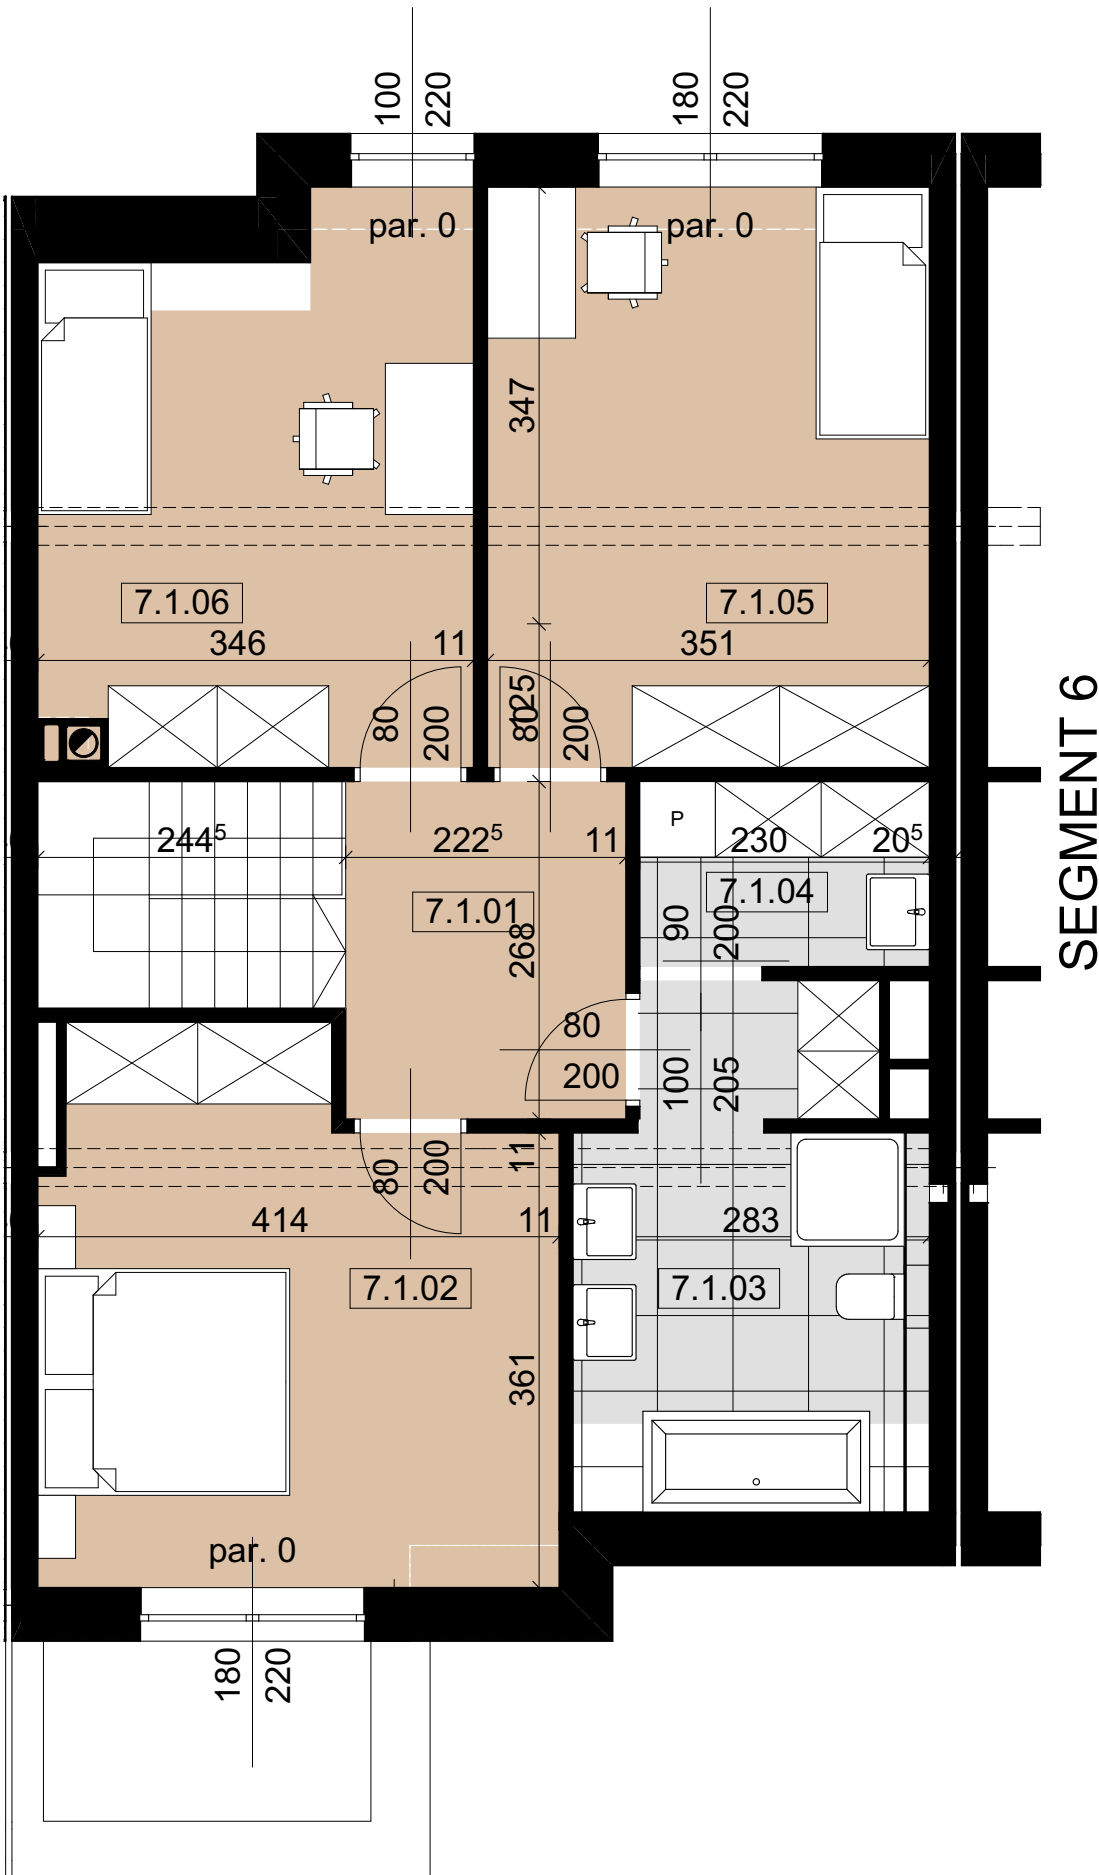

SEGMENT 7 - ZESTAWIENIE POWIERZCHNI PIĘTRA			
Numer pomieszczenia	Nazwa pomieszczenia	Rodzaj posadzki	Powierzchnia
7.1.01	komunikacja	parkiet	5,9 ⁵
7.1.02	pokój	parkiet	17,1
7.1.03	łazienka	gres	8,7 ⁵
7.1.04	pom.pom.	gres	3,4
7.1.05	pokój	parkiet	16,2
7.1.06	pokój	parkiet	13,8 ⁵
			65,2⁵ m²