


SEGMENT 8

piętro

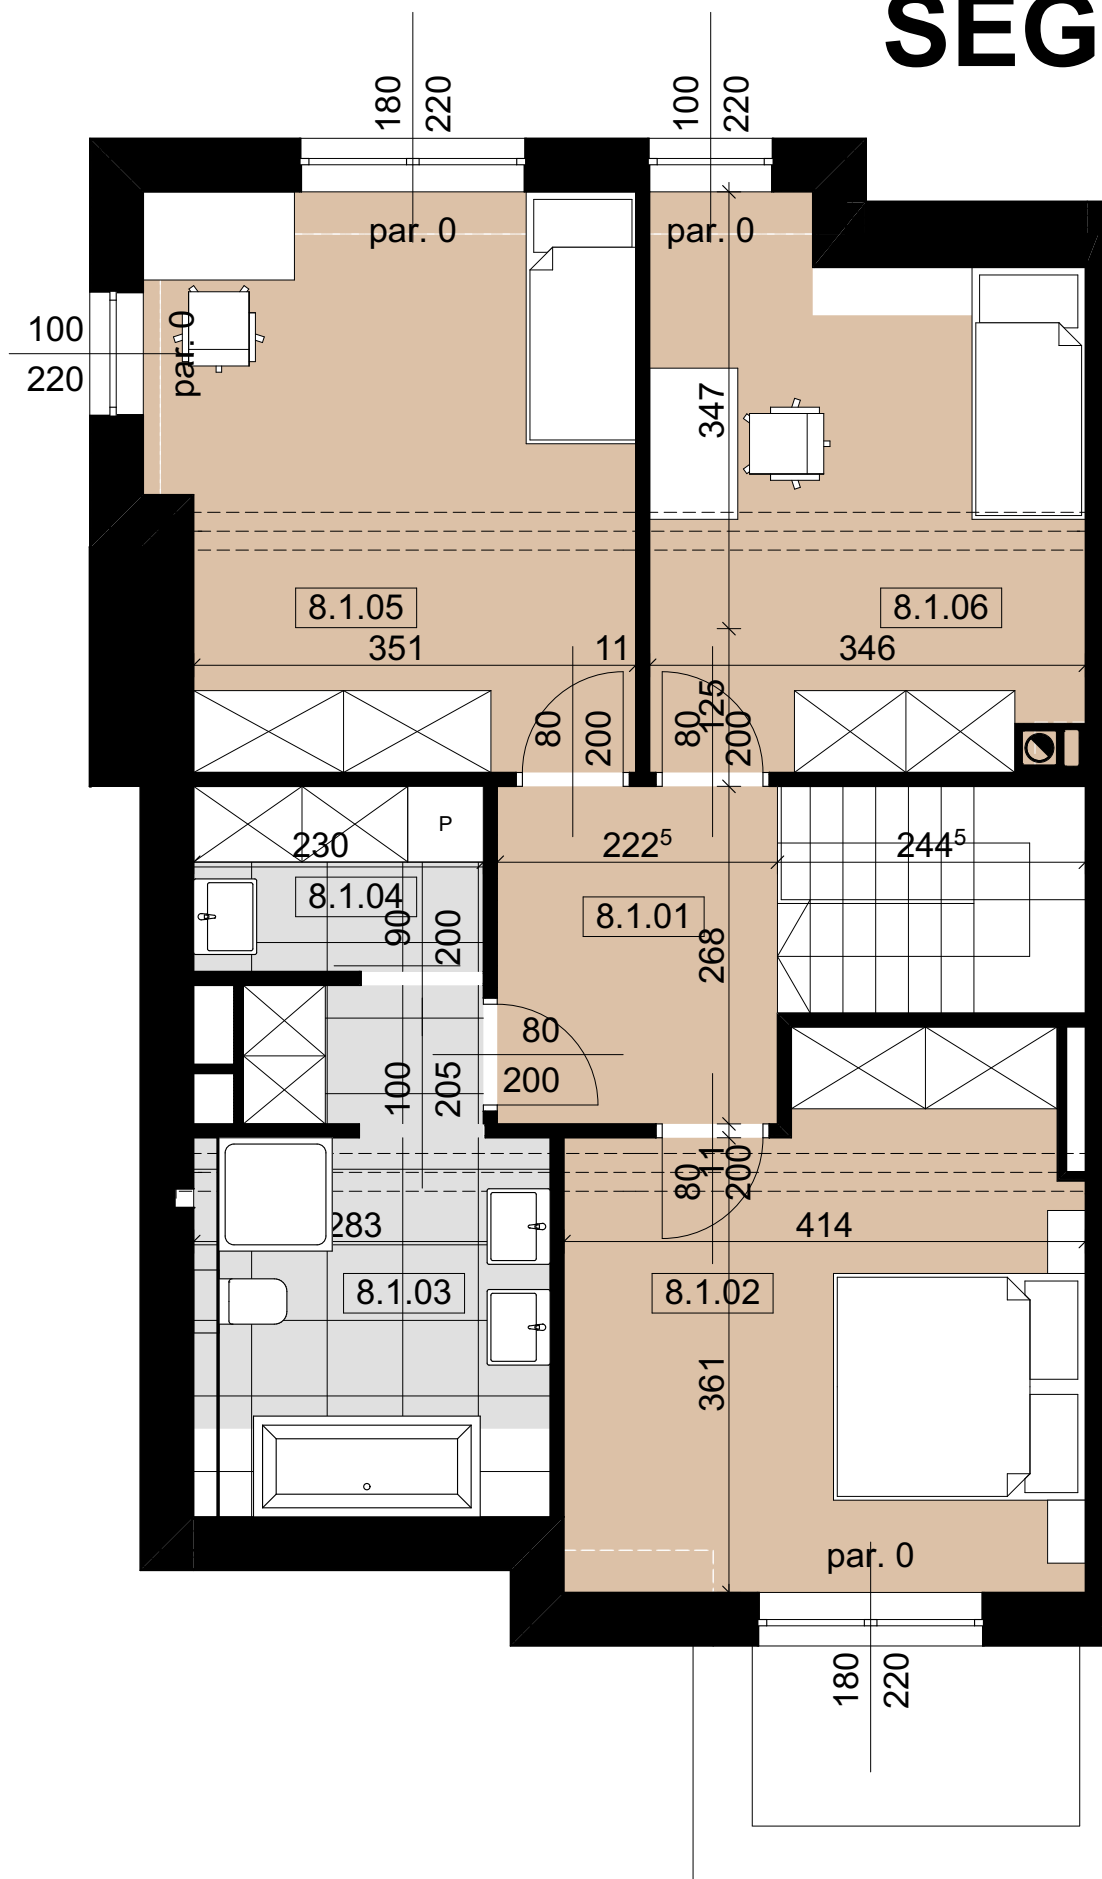

SEGMENT 8 - ZESTAWIENIE POWIERZCHNI PIĘTRA			
Numer pomieszczenia	Nazwa pomieszczenia	Rodzaj posadzki	Powierzchnia
8.1.01	komunikacja	parkiet	5,9 ⁵
8.1.02	pokój	parkiet	17,1
8.1.03	łazienka	gres	8,7 ⁵
8.1.04	pom.pom.	gres	3,4
8.1.05	pokój	parkiet	17,1 ⁵
8.1.06	pokój	parkiet	13,8 ⁵
			66,2 m²